
Propriétés de Cyril et Morgane GUYON et de l'indivision VIONNET

Section ZK - "Le pont de la Lemme"

Echelle : 1/500

Projet de déplacement du chemin communal

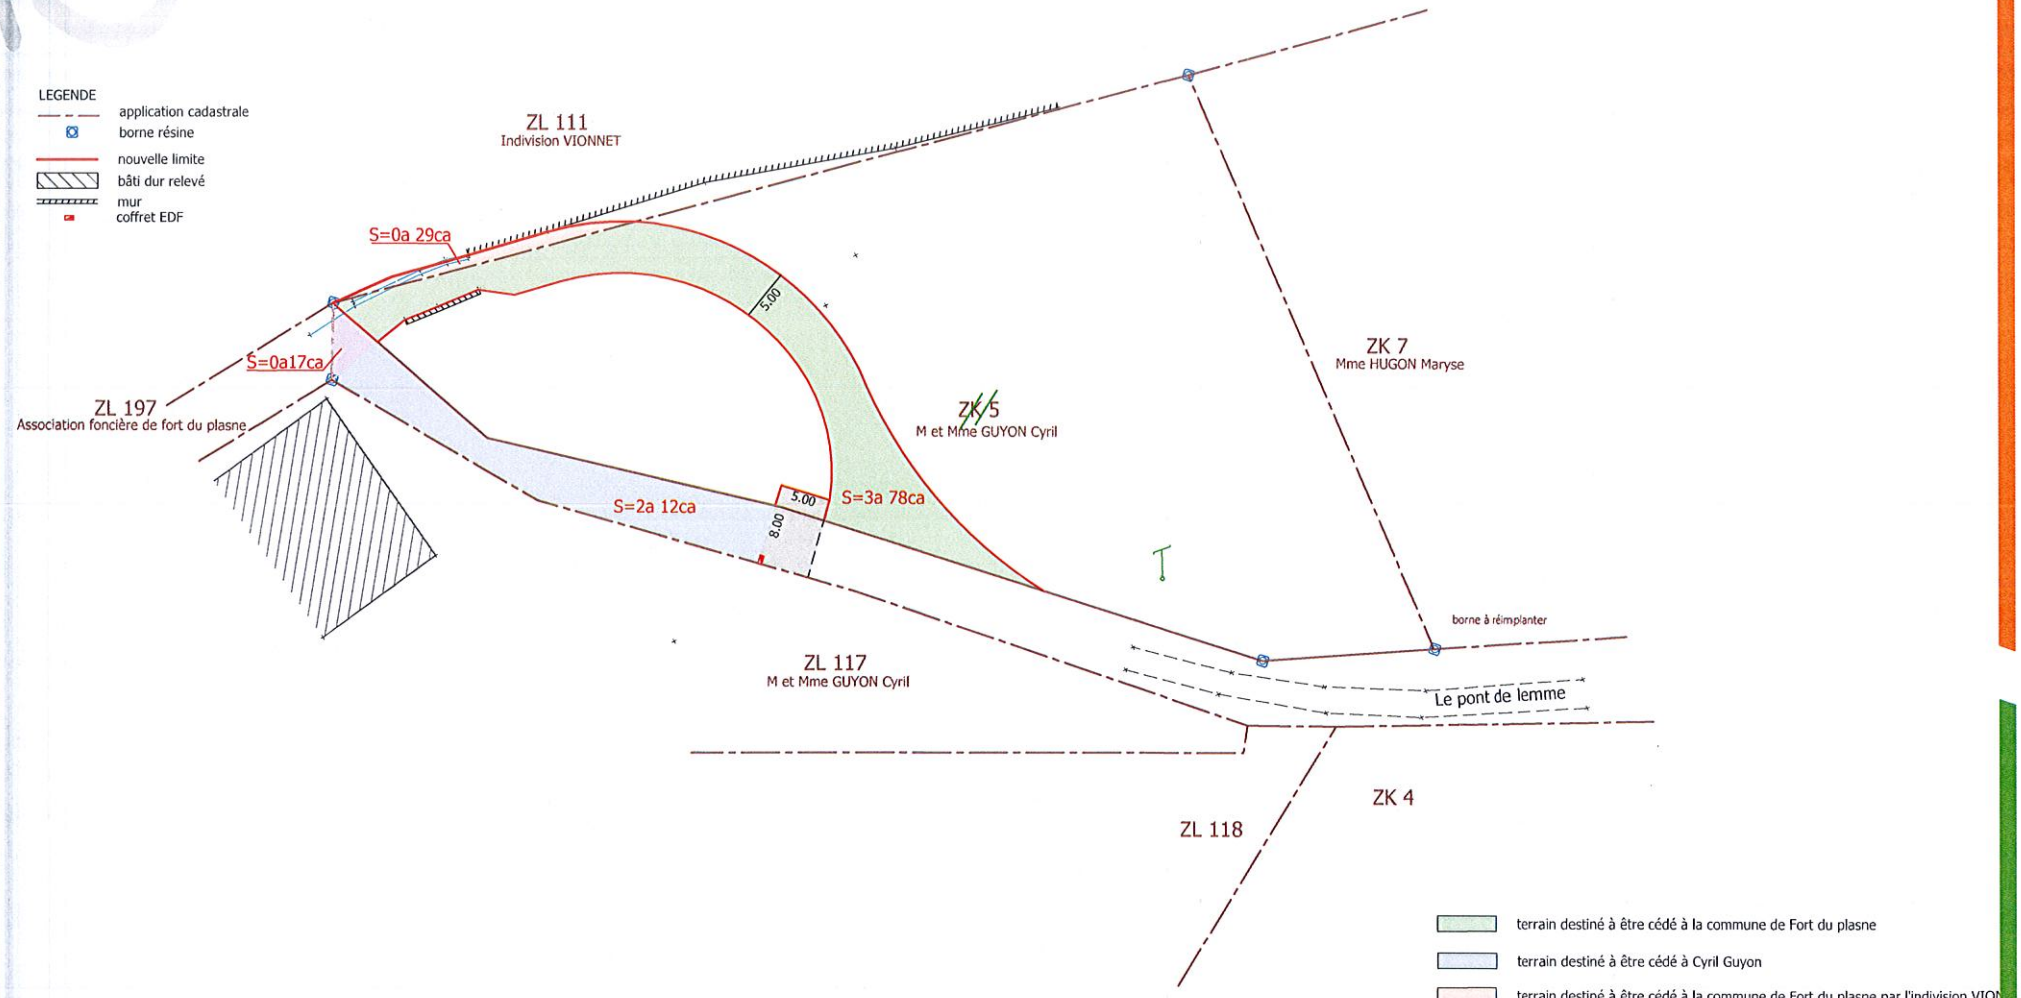


nota: Les surfaces sont données à titre indicatifs

géomètres-expert

Affaire n°: 26091-02
Date : 2/011/2026
Responsable : Marie-Laure-LOCU-CHARLIER
Agence : CHAMPAGNOLE

www.abcd-experts.fr | bonjour@abcd-experts.fr | 03 84 52 01 17

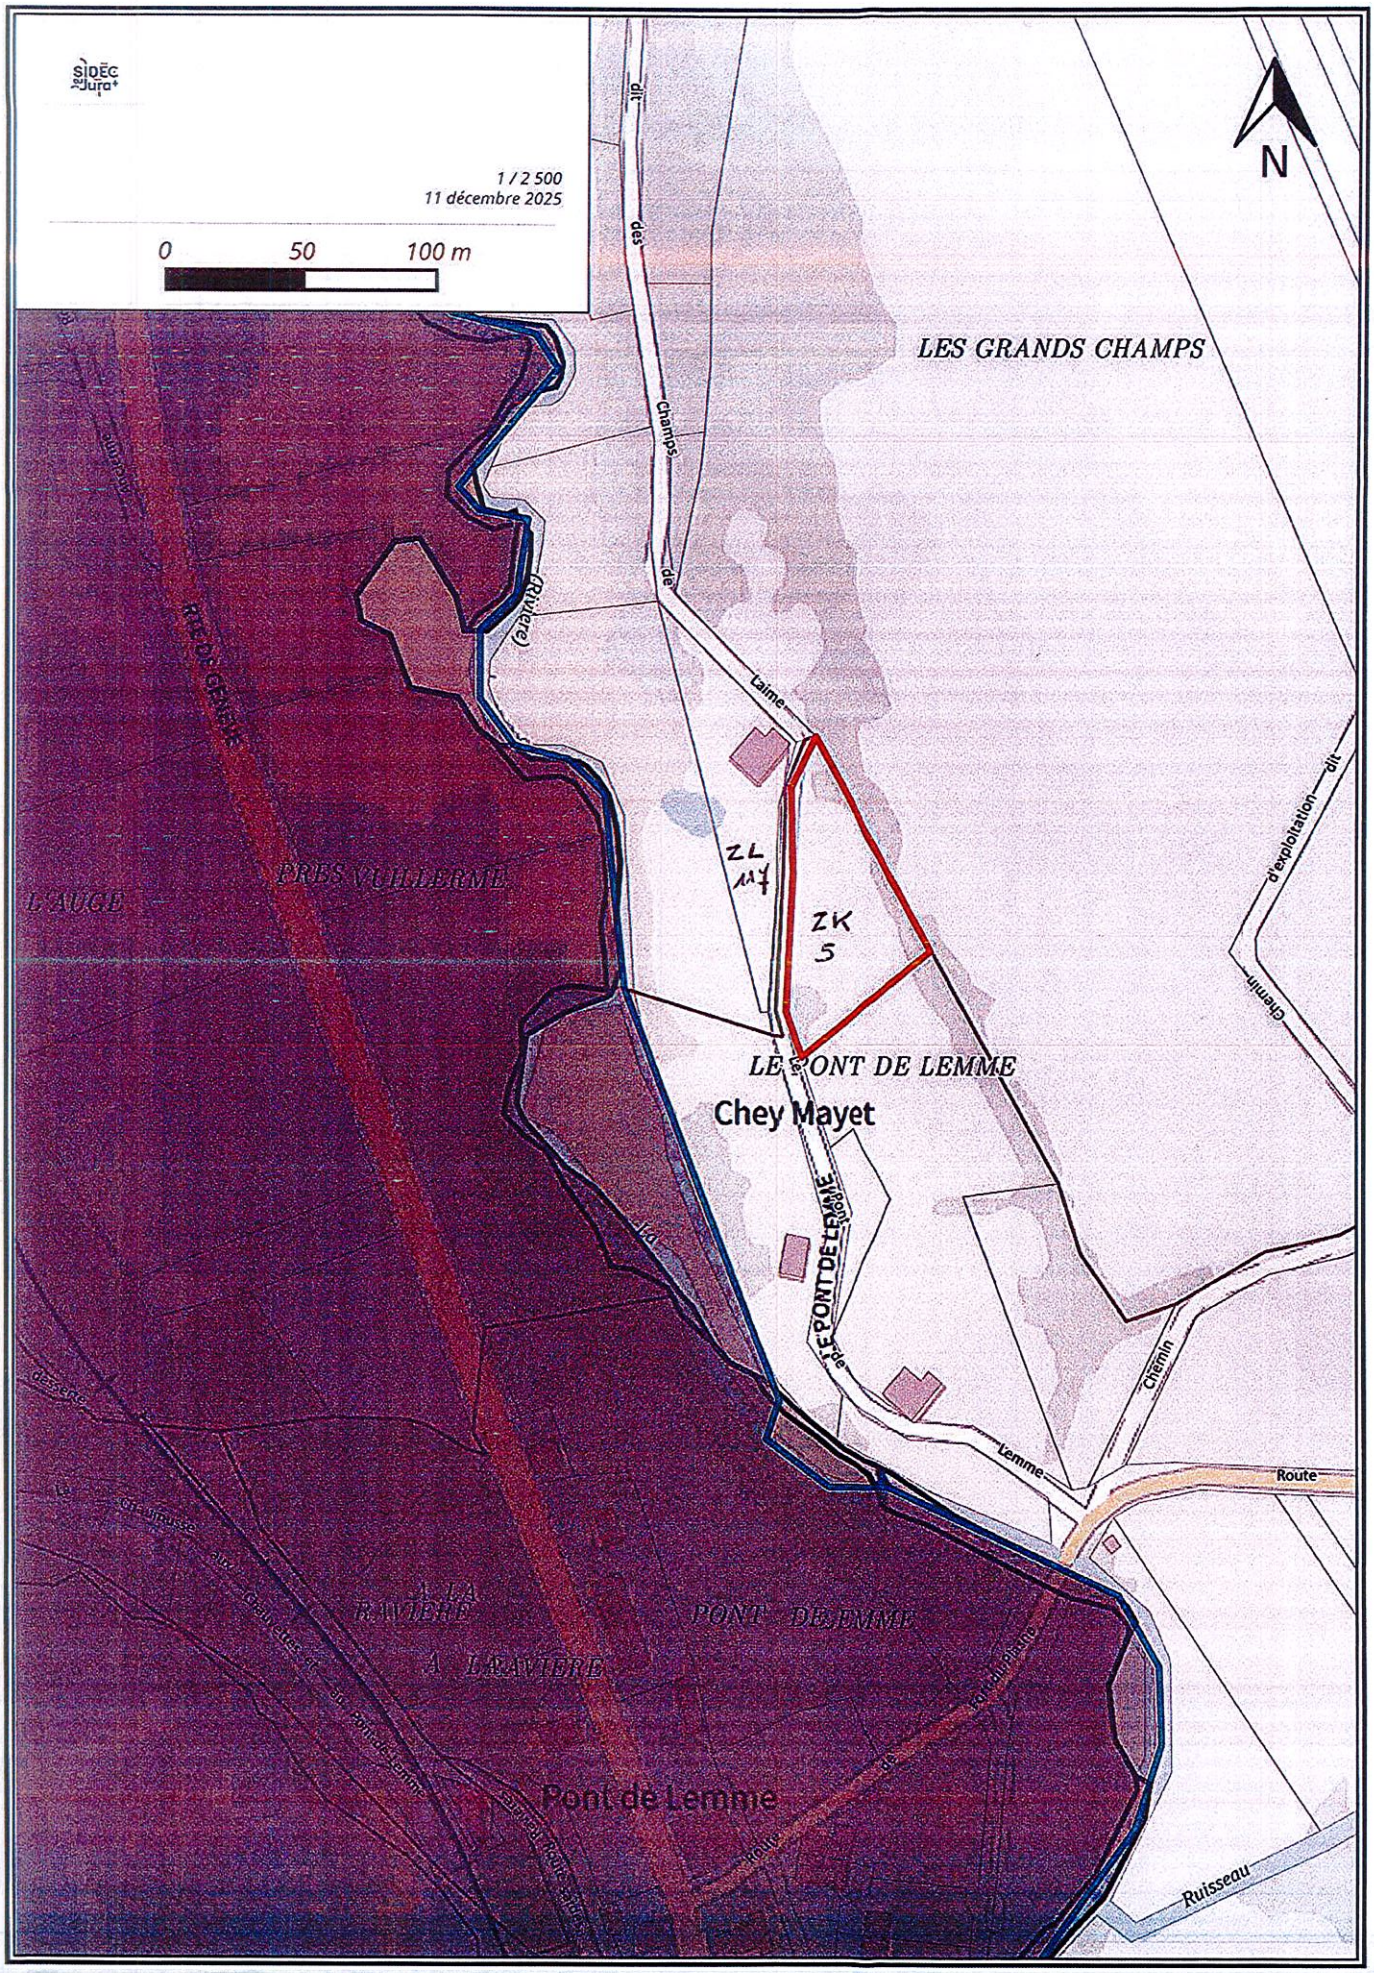
SIDEC du Jura
1 / 2 500
11 décembre 2025
0
50
100 m
N
LES GRANDS CHAMPS
Champs
des
dit
Laime
Rivière
RUE DE GENEVE
PRES VUILLERME
L'AUGE
ZL 117
ZK 5
d'exploitation
dit
Chemin
LE PONT DE LEMME
Chey Mayet
Route
Chemin
Lemme
Route
Ruisseau
A LA RAVIERE
PONT DE LEMME
Pont de Lemme